


PLAN DE DESARROLLO URBANO

CAPILLA DE GUADALUPE, JAL. MUNICIPIO TEPATITLAN DE MORELOS

SIMBOLOGIA:

| VIALIDAD EXISTENTE | | EN PROYECTO | | | |
|--------------------|---------------------------------------|-------------|----------------------|----|--------------------|
| VR | REGIONAL CARRETERA DE CUOTA | VR | CARRETERA DE CUOTA | CV | CENTRO VECINAL |
| VR | CARRETERA LIBRE | VR | CARRETERA LIBRE | CB | CENTRO BARRIAL |
| VP | PRIMARIA VA PRINCIPAL | VP | VA PRINCIPAL | SU | SUBCENTRO URBANO |
| VC | SECUNDARIA ARTERIA COLECTORA | VC | ARTERIA COLECTORA | CU | CENTRO URBANO |
| VS | SUB-COLECTORA ARTERIA SUBCOLECTORA | VS | ARTERIA SUBCOLECTORA | | |
| | CALLE LOCAL | | CALLE LOCAL | | CORREDOR URBANO |
| | CALLE PEATONAL | | CALLE PEATONAL | | LIMITE DE BARRIO |
| | SERVICIOS CARRETEROS | | MOD. VIAL | | LIMITE DE DISTRITO |

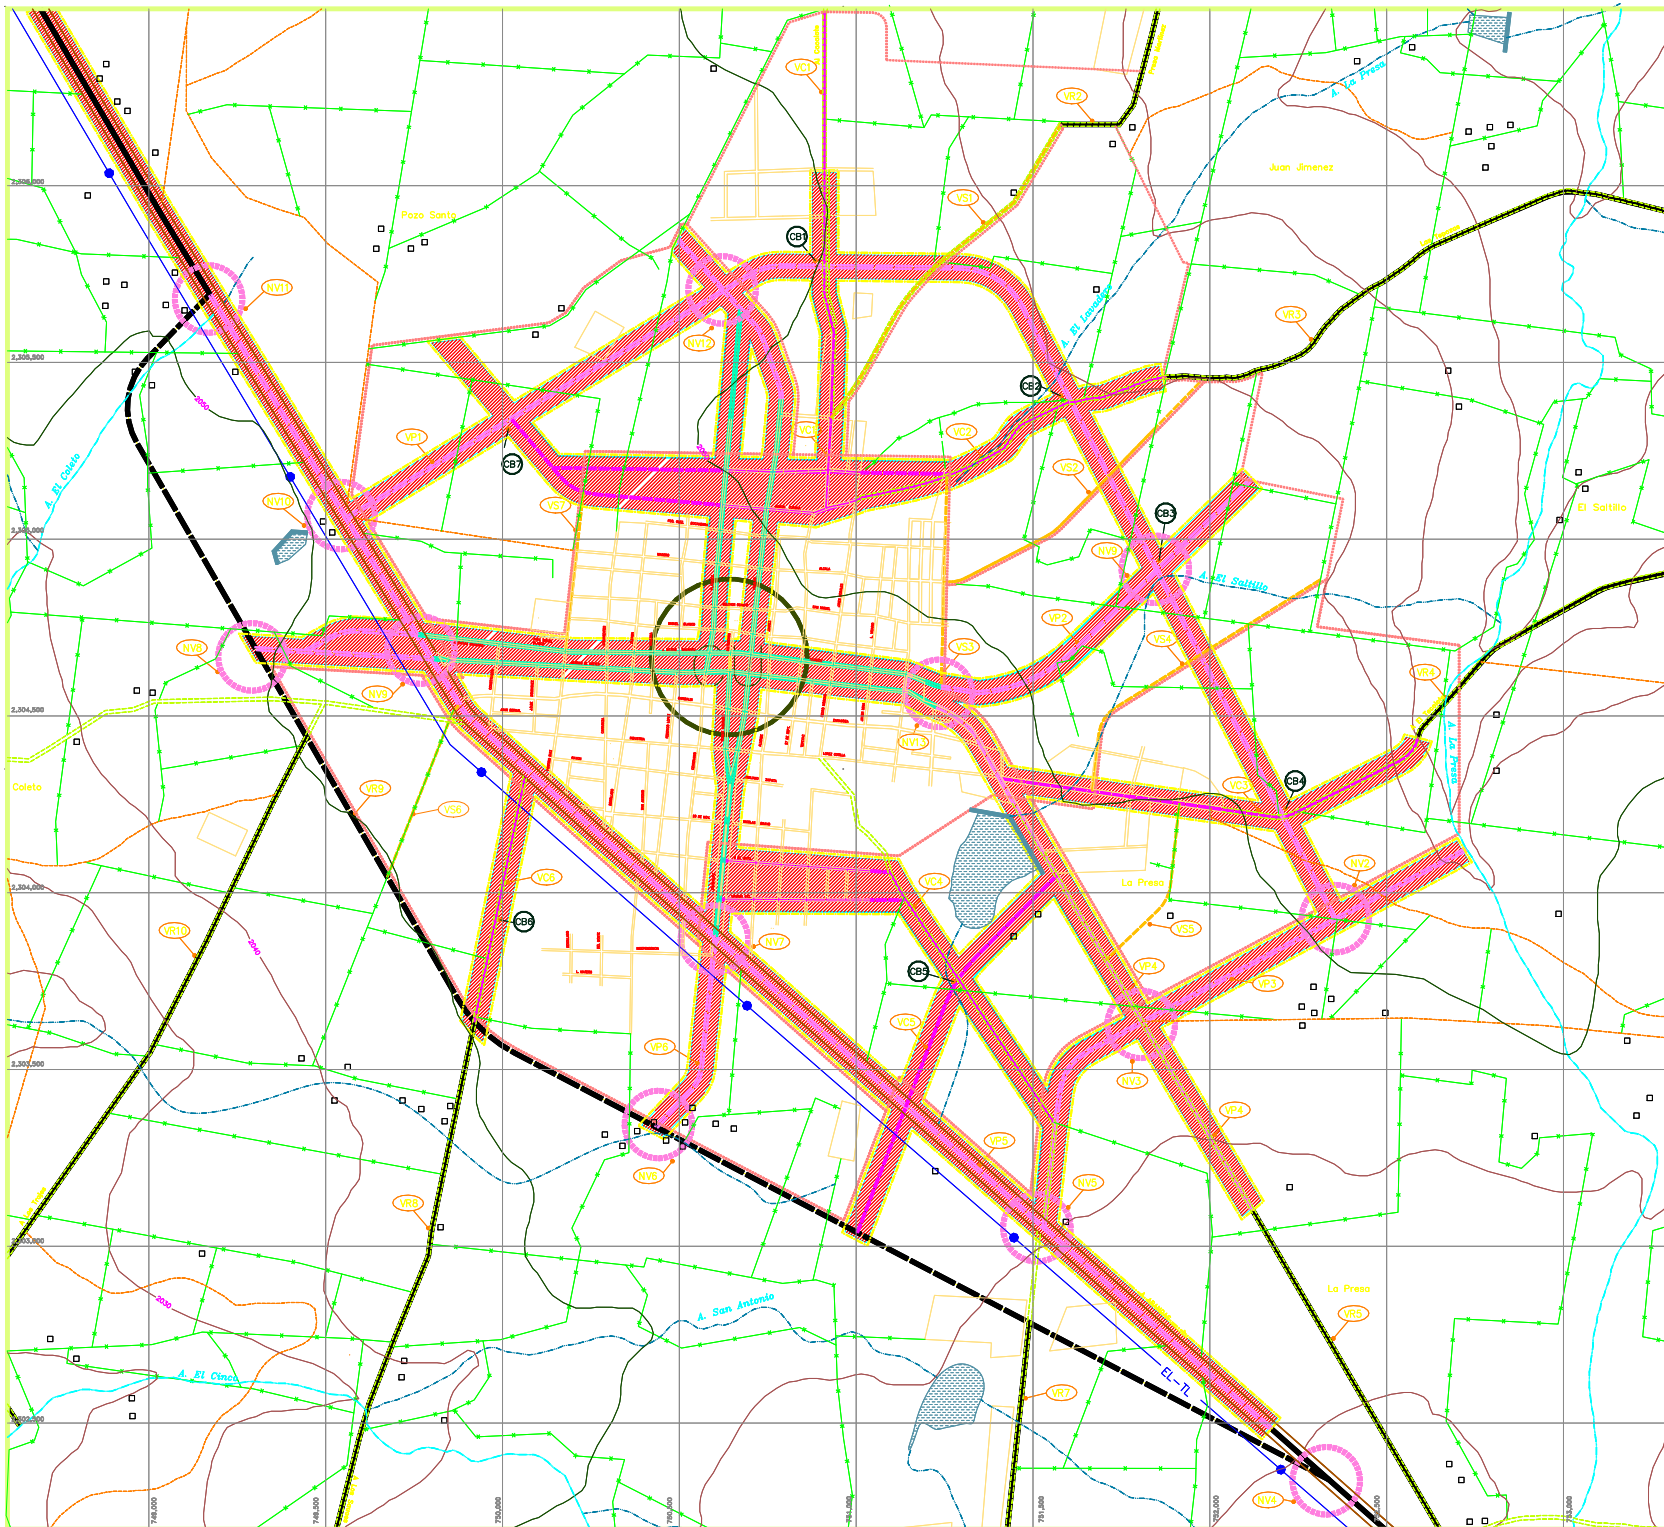

PLANO: ESTRUCTURA URBANA

HOJA: E-3

ELABORADO: _____

REVISADO: _____

VIGENCIA: _____

DICIEMBRE, 1995

H. AYUNTAMIENTO DE TEPATITLAN DE MORELOS
GOBIERNO DEL ESTADO DE JALISCO. SEDEUR