


PLAN DE DESARROLLO URBANO


SAN JOSE DE GRACIA, JAL.
MPIO. TEPATITLAN DE MORELOS

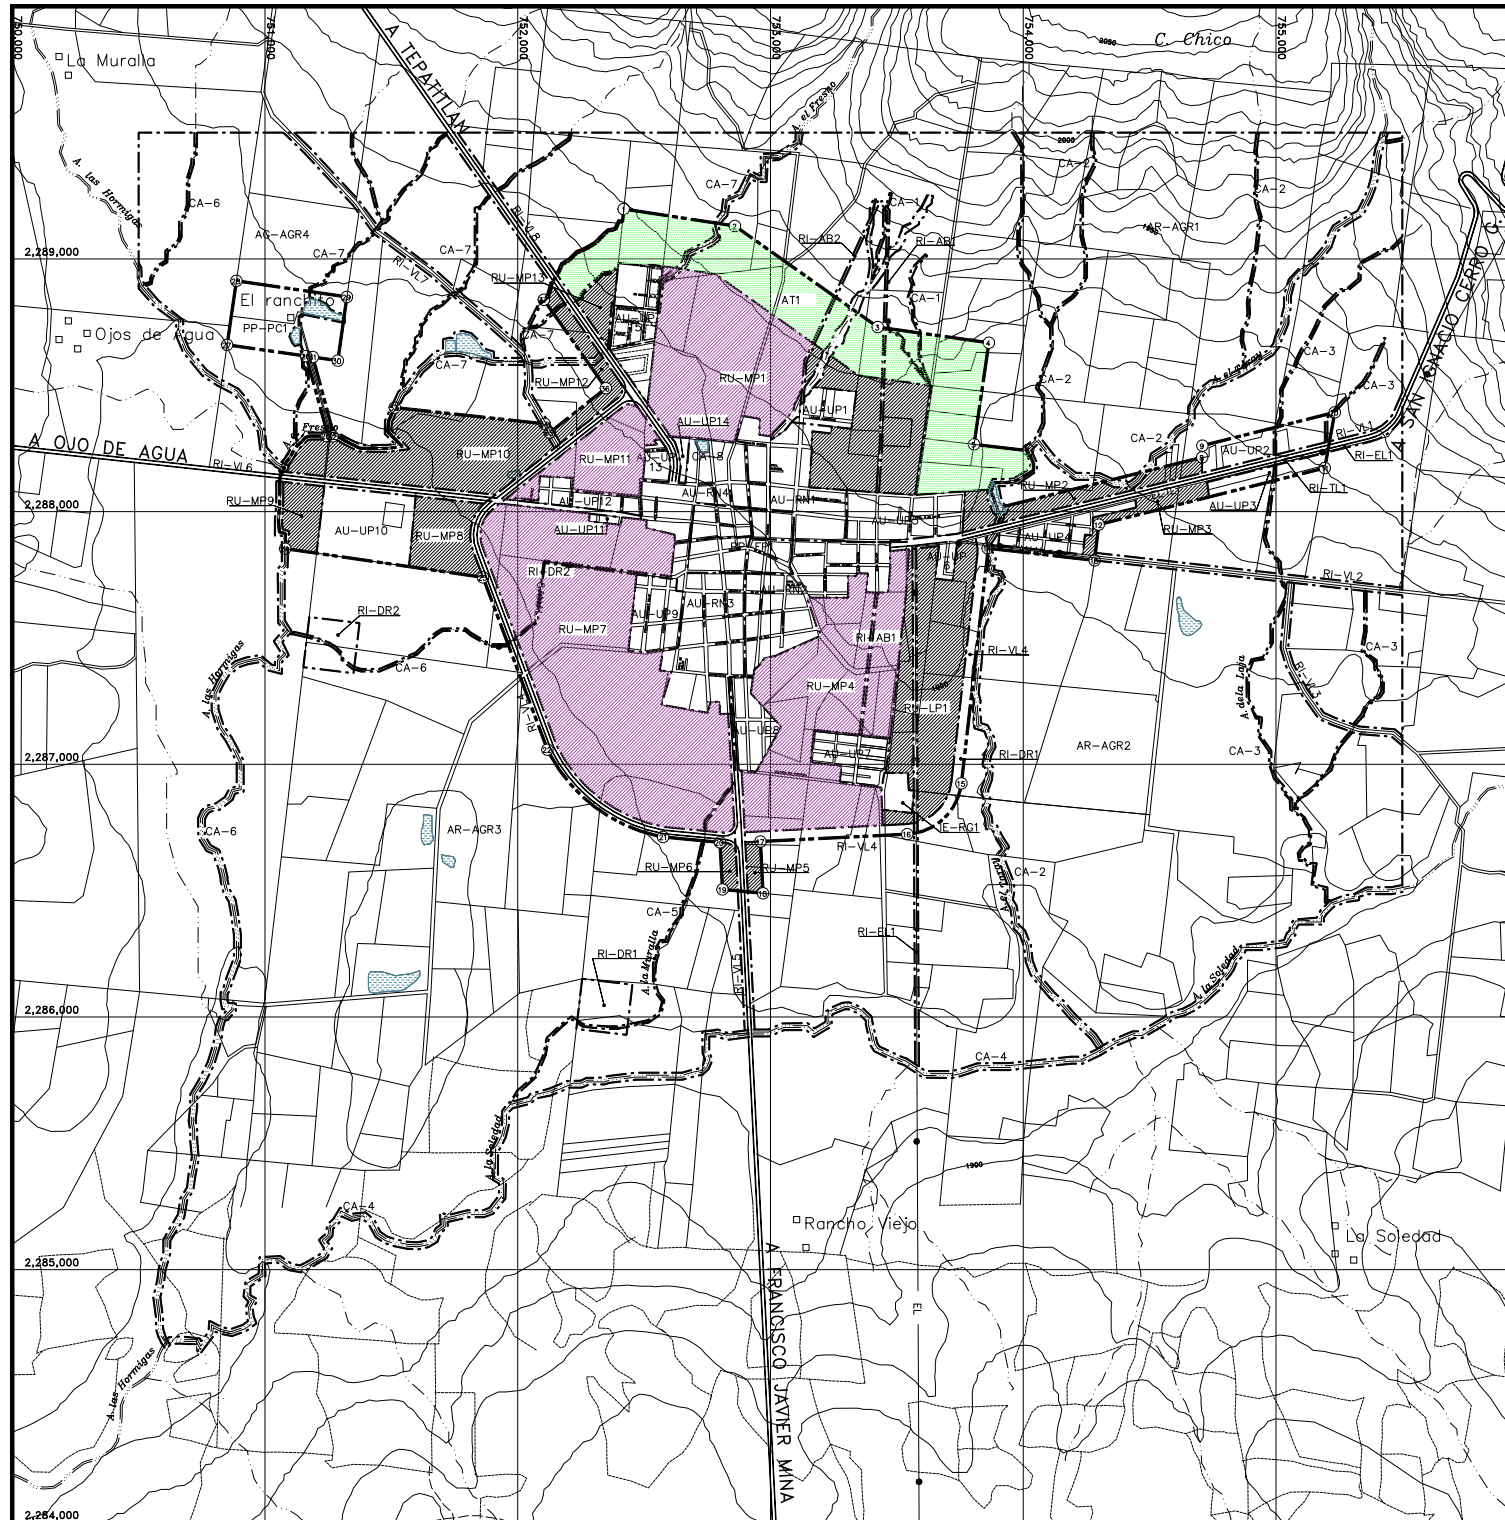

SIMBOLOGIA:

AREAS URBANIZADAS	AREAS RUSTICAS
<ul style="list-style-type: none"> AREAS INCORPORADAS AREAS DE UBICACION PROGRESIVA AREAS DE RENOVACION URBANA AREAS RECEPTORAS DE TRANSFERENCIA DE DERECHOS 	<ul style="list-style-type: none"> AR-AGR AGROPECUARIAS AR-PSC PESQUERIAS AR-FOR FORESTALES
AREAS DE PROTECCION HISTORICO PATRIMONIAL	AREAS DE ACTIVIDAD EXTRACTIVAS
<ul style="list-style-type: none"> PP-PH PROTECCION AL PATRIMONIO HISTORICO PP-PC PATRIMONIO CULTURAL PP-PF FISIONOMIA URBANA PP-GTD GENERADORAS DE TRANSFERENCIA DE DERECHOS 	<ul style="list-style-type: none"> AE ACTIVIDAD EXTRACTIVA
AREAS DE RESERVA URBANA	AREAS NATURALES PROTEGIDAS
<ul style="list-style-type: none"> AU-UP A CORTO PLAZO AU-MP A MEDIANO PLAZO AU-LP A LARGO PLAZO 	<ul style="list-style-type: none"> AN AREAS NATURALES PROTEGIDAS AP AREAS DE PREVENCIÓN ECOLÓGICA AP-CP A CORTO PLAZO AP-MP A MEDIANO PLAZO AP-LP A LARGO PLAZO
AREAS DE RESTRICCION DE INST. ESPECIALES	AREAS DE CONSERV. ECOLÓGICA
<ul style="list-style-type: none"> IE-AV AEROPUERTOS IE-PT PORTUARIAS IE-FR FERROVIARIAS IE-ML MILITARES IE-RS READAPTACION SOCIAL IE-RC INST. DE RESGDO 	<ul style="list-style-type: none"> CA AREAS DE CONSERVACION ECOLÓGICA
AREAS DE RESTRICCION POR PASO DE INFRAEST.	AREAS DE PROTECCION A CAUCES Y CUERPOS DE AGUA
<ul style="list-style-type: none"> RI-AB INSTALACION DE AGUA POTABLE RI-DR DRENAJE RI-EL ELECTRICIDAD RI-TL TELECOMUNICACION RI-VL MALDAD 	<ul style="list-style-type: none"> CA CAUCES Y CUERPOS DE AGUA
AREAS DE TRANSICION	AREAS DE PROTECCION A ACUIFEROS
<ul style="list-style-type: none"> AT AREAS DE TRANSICION 	<ul style="list-style-type: none"> PA-I AREAS DIRECTAS PA-II AREAS INMEDIATAS PA-III AREAS GENERALES
	LIMITE DE CENTRO DE POBLACION :
	① ————— ②
	LIMITE DE AREAS

	NOTA: Después de las iniciales se incluirá el número que le corresponde a cada res.

PLANO:	NUM:
CLASIFICACION DE AREAS	E-1
	ELABORO: ARO. JOSÉ CARLOS GONZÁLEZ BARRA REVISÓ: VEH:
0 250 500 ESCALA GRAFICA AGOSTO DE 1997	

H. AYUNTAMIENTO DE TEPATITLAN DE MORELOS