


PLAN PARCIAL DE DESARROLLO URBANO

LOMAS ALTAS CAMPESTRE
Centro de Población
Tepatlán de Morelos, Jal.

SIMBOLOGÍA:

- Límites del Área de Estudio.
- Vértices del Área de Estudio.
- Límites del Área de Aplicación.
- Vértices del Área de Aplicación.
- Límites Municipales.
- Límite De Área De Aplicación De Plan Desarrollo
- Traza Urbana.
- Límite Parcelas.
- Poblados, Fraccionamientos y/o Sitios de Referencia.
- Carretera Estatal.
- Carretera Federal.
- Caminos y Terracerías.
- Brechas y Veredas.
- Curvas de Nivel

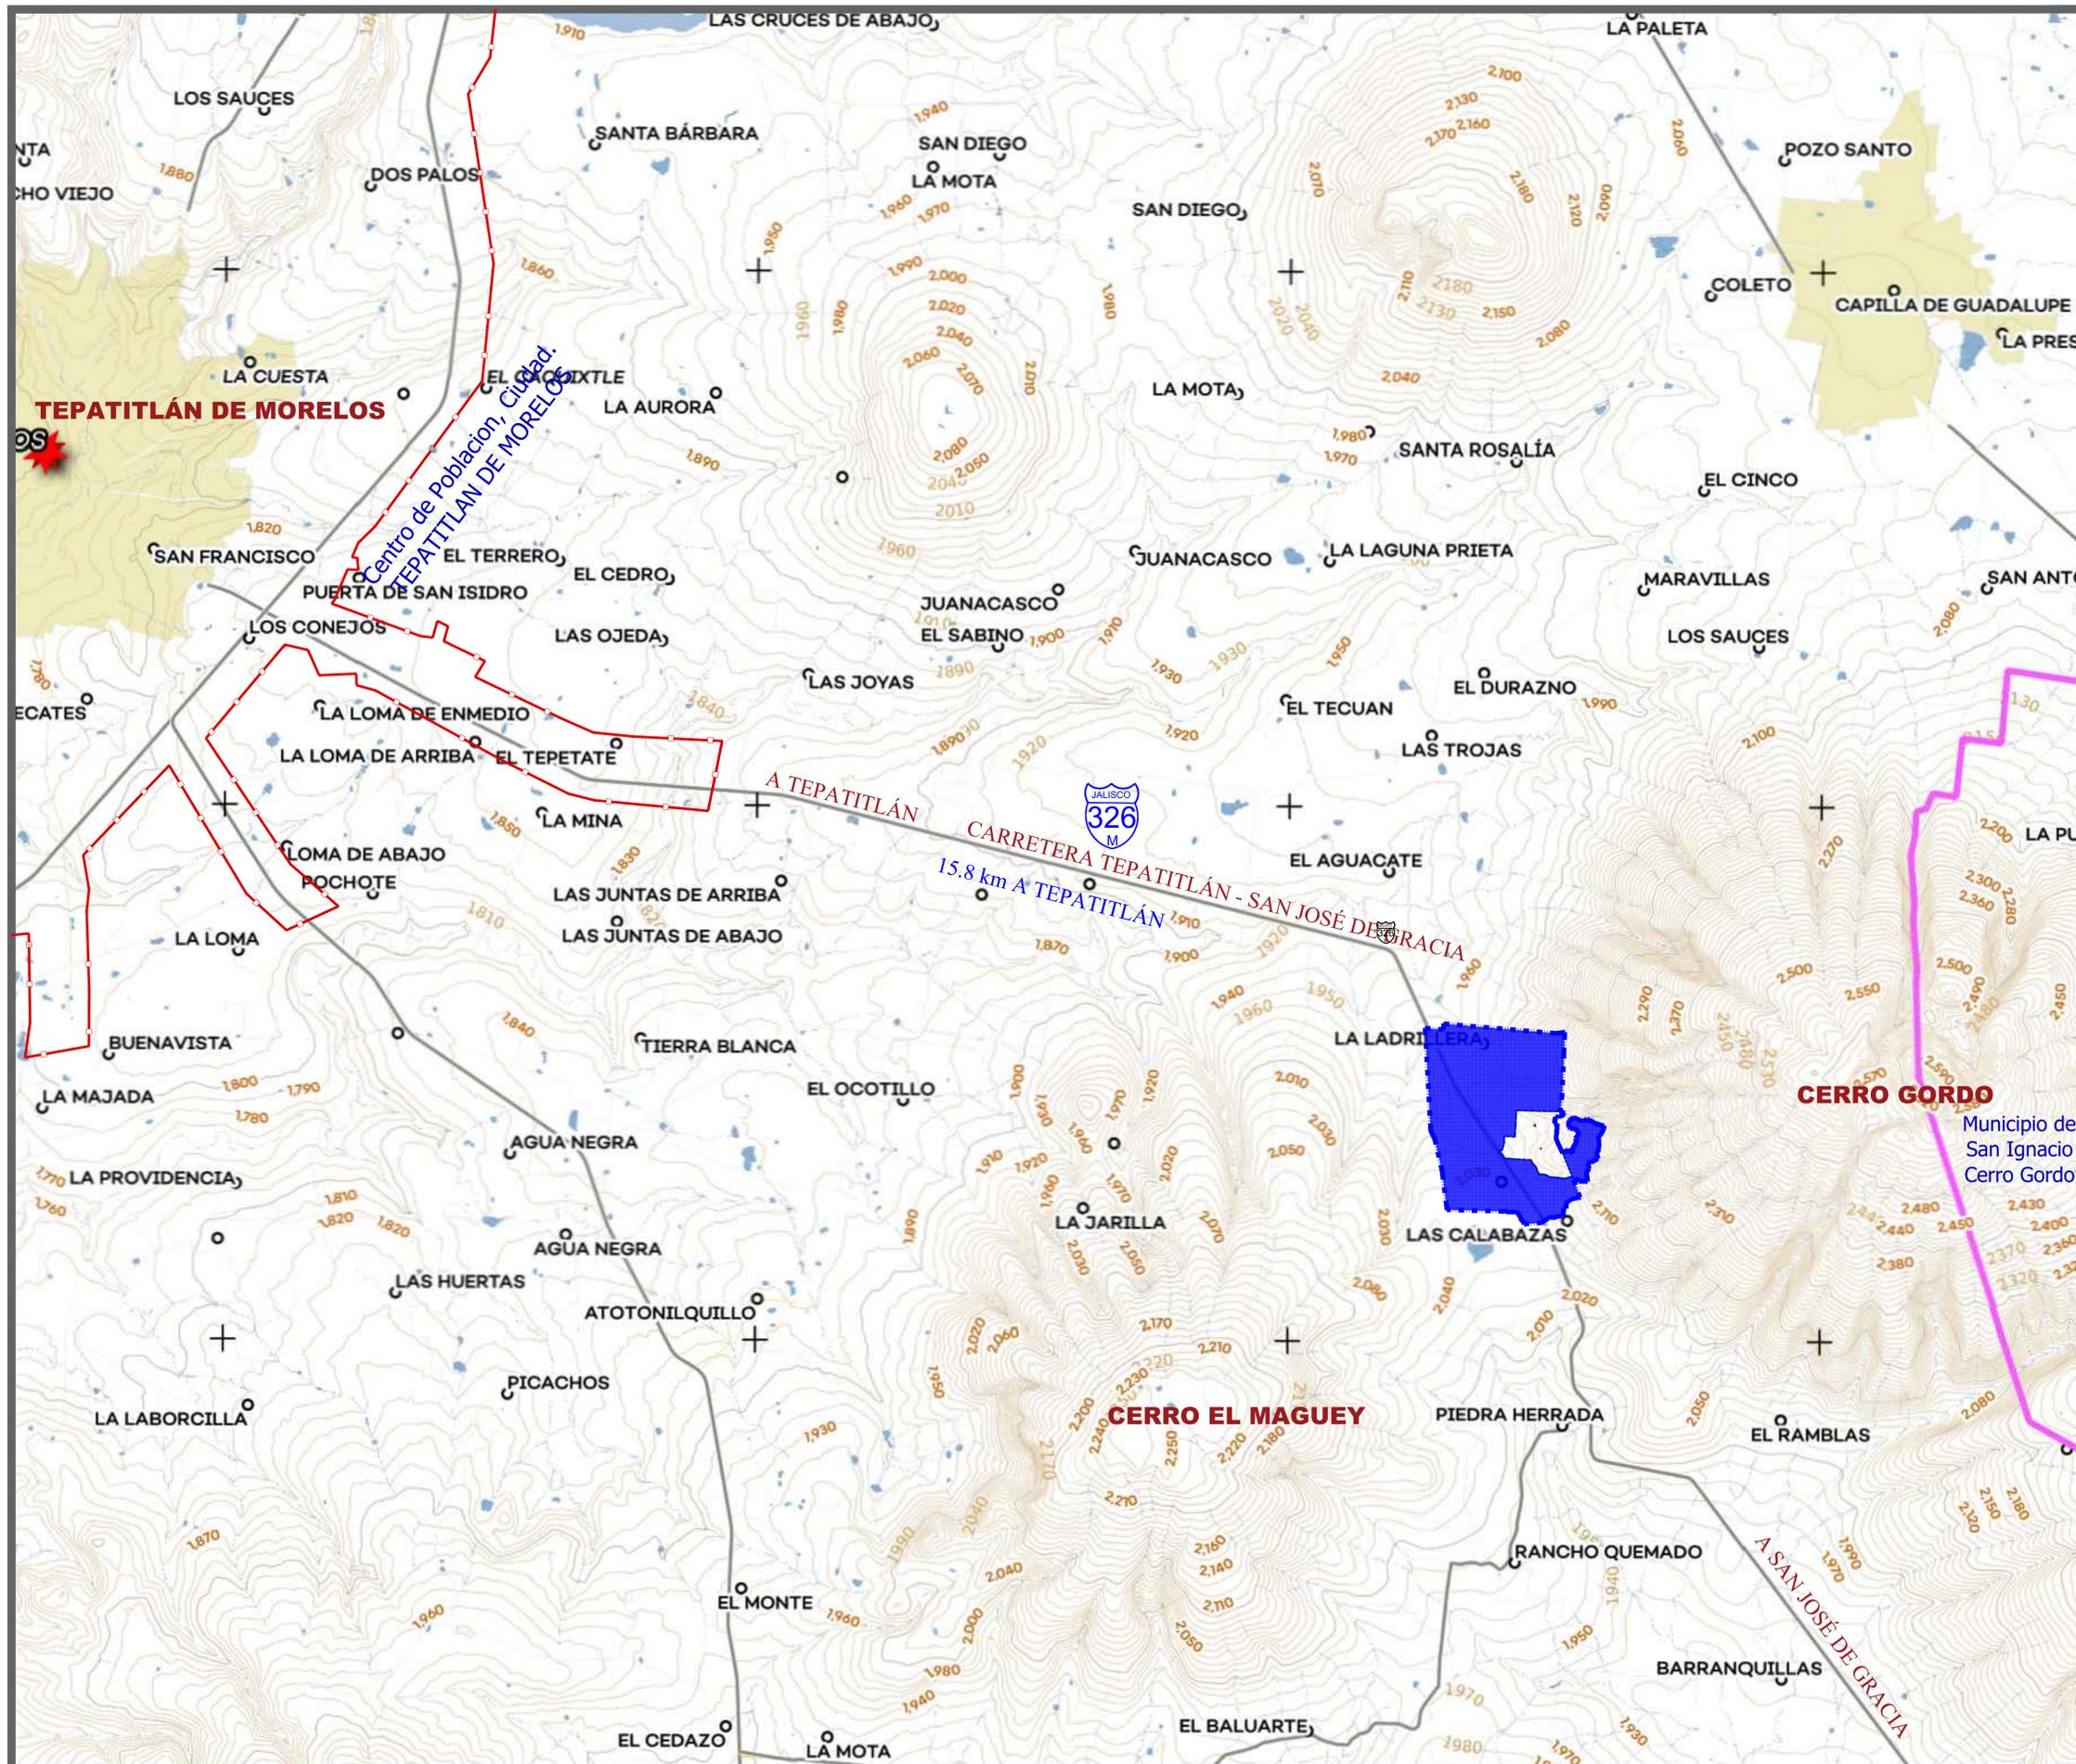

<p>PLANO:</p> <h3 style="text-align: center;">LOCALIZACIÓN DE ÁREA DE ESTUDIO</h3>	<p>NUM:</p> <h2 style="text-align: center;">D-0</h2>
<div style="display: flex; align-items: center;"> <p>0 50 100 ESCALA 1 : 40 000</p> </div> <p style="text-align: right; font-size: small;">JULIO DE 2022</p>	<p>ELABORO: S. B. <small>Arquitecta, Saneamiento Urbano</small></p> <p>REVISO: Arq. Gerardo Gtz. I.</p> <p>VALOR: Arq. David M. del C. <small>Jefatura Ordenamiento Urbano</small></p>
<p>H. AYUNTAMIENTO DE TEPATTLÁN DE MORELOS, JALISCO. GOBIERNO DEL ESTADO DE JALISCO. SEMADET</p>	