


PLAN PARCIAL DE DESARROLLO URBANO

LOMAS ALTAS CAMPESTRE
Centro de Población
Tepatitlán de Morelos, Jal.

SIMBOLOGÍA:	ÁREA DE APLICACIÓN
	Límites del Área de Aplicación.
	Vértices del Área de Aplicación.
	Área de Estudio.
	Traza Urbana.
	Límite Parcelas.
	Poblados, Fraccionamientos y/o Sitios de Referencia.
	Carretera Estatal.
	Caminos y Terracerías.
TC	Turístico Campestre (Alojamiento Temporal)
	Turístico Campestre (Alojamiento Temporal)
EV-B	Área de Espacios Verdes y Abiertos Barrial.
	Área de Espacios Verdes y Abiertos Barrial.
	Restricción RI-CA; Protección a Cuerpos de Agua
CA	Restricción RI-CA; Protección a Cuerpos de Agua

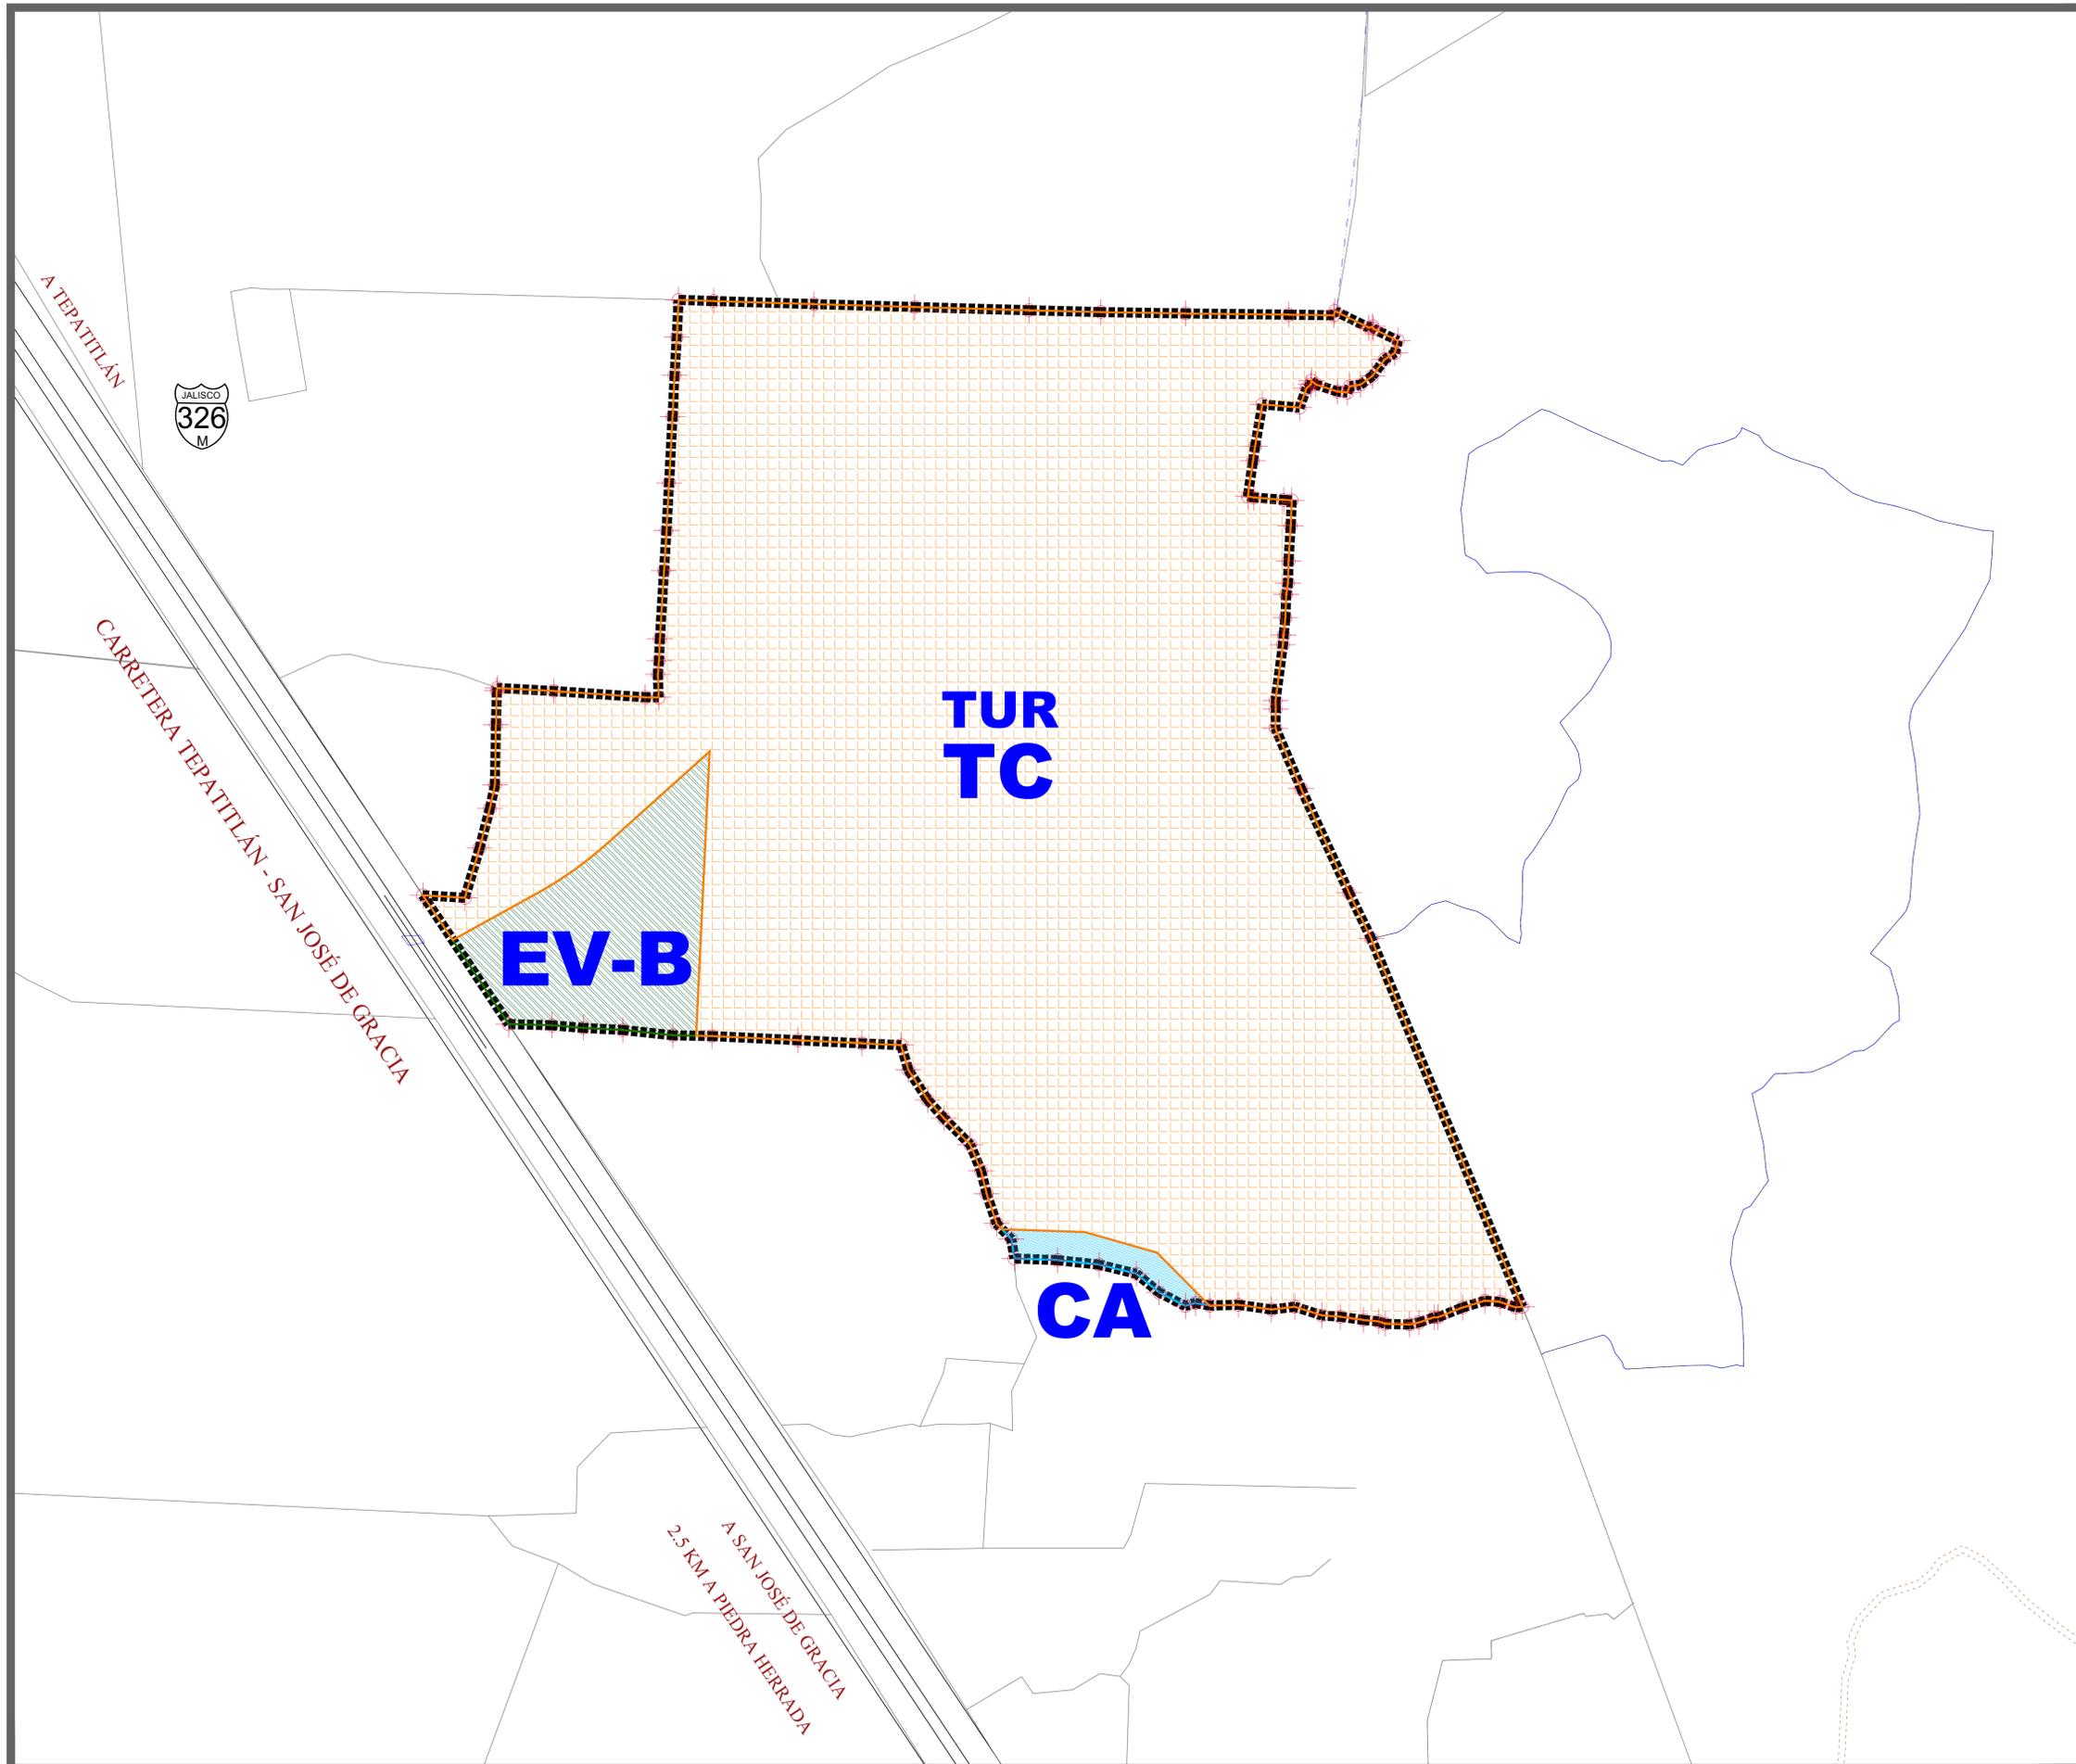

PLANO:	NUM:
USOS Y DESTINOS ÁREA DE APLICACIÓN	E-2
 ESCALA 1 : 5 000 JULIO DE 2022	ELABORO: S.a <small>Arquitecto Sustentabilidad Urbana</small> REVISO: Arq. Gerardo.Gtz.I. ValBo: Arq. David.M.del.C. <small>Jefatura Ordenamiento Urbano</small>
H. AYUNTAMIENTO DE TEPATITLÁN DE MORELOS, JALISCO. GOBIERNO DEL ESTADO DE JALISCO. SEMADET	