

PLAN PARCIAL DE DESARROLLO URBANO

Tierra Santa Habitacional
Centro de Población
Tepatitlán de Morelos, Jal.

SIMBOLOGIA:

ÁREA DE ESTUDIO

- Límites del Área de Aplicación.
- Vértices del Área de Aplicación.
- Área de Estudio.
- Traza Urbana.
- Límite Parcelas.
- Poblados, Fraccionamientos y/o Sitios de Referencia.
- Caminos y Terracerías.
- Curvas de Nivel.
- 874.7mm Precipitación Media Anual en milímetros
- AH Asentamientos Humanos
- P/ATP Uso Potencial - Agricultura Pecuario de Temporal Anual
- 1-3.5% Pendientes de Área de Aplicación
- MiPn Uso de Suelo Predominante Matorral Inerme, Pastizal Natural
- Vientos Dominantes - Dirección Sureste

AREA DE ESTUDIO



LADO EST	PV	RUMBO	DISTANCIA	V	COORDENADAS	
					Y	X
1	2	S 11°02'21.31" W	149.130	1	2,301,596.0220	733,825.5916
2	3	N 78°25'47.00" W	140.056	2	2,301,448.6513	733,797.0359
3	4	N 78°25'48.29" W	372.055	4	2,301,477.7423	733,659.8259
4	5	N 01°34'31.83" W	37.134	5	2,301,552.3630	733,295.3307
5	6	S 79°28'09.06" E	77.085	6	2,301,589.4828	733,294.3097
6	7	S 79°28'09.06" E	77.085	7	2,301,575.3945	733,370.0959
7	8	N 10°31'13.30" E	104.984	8	2,301,678.6135	733,389.2643
8	1	S 79°18'33.47" E	40.035	8	2,301,671.1867	733,428.6046
8	1	S 79°16'43.14" E	404.040	1	2,301,596.0220	733,825.5916

SUPERFICIE = 67,372.039 m²

PLANO: SÍNTESIS DEL MEDIO FISCO NATURAL
NUM: **D-9**

ELABORO: **S-a**
Arquitectura Sostenibilidad Urbana
REVISO: Arq. Gerardo.Gtz.I.
Vía: Arq. David.M.del.C. Jefe de Ordenamiento Urbano
AGOSTO DE 2022
ESCALA 1 : 2 000

H. AYUNTAMIENTO DE TEPATITLAN DE MORELOS, JALISCO.
GOBIERNO DEL ESTADO DE JALISCO.
SEMADET

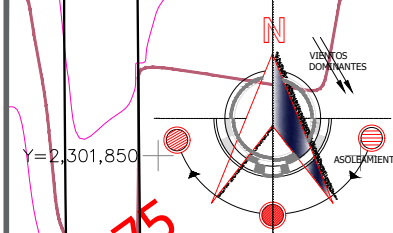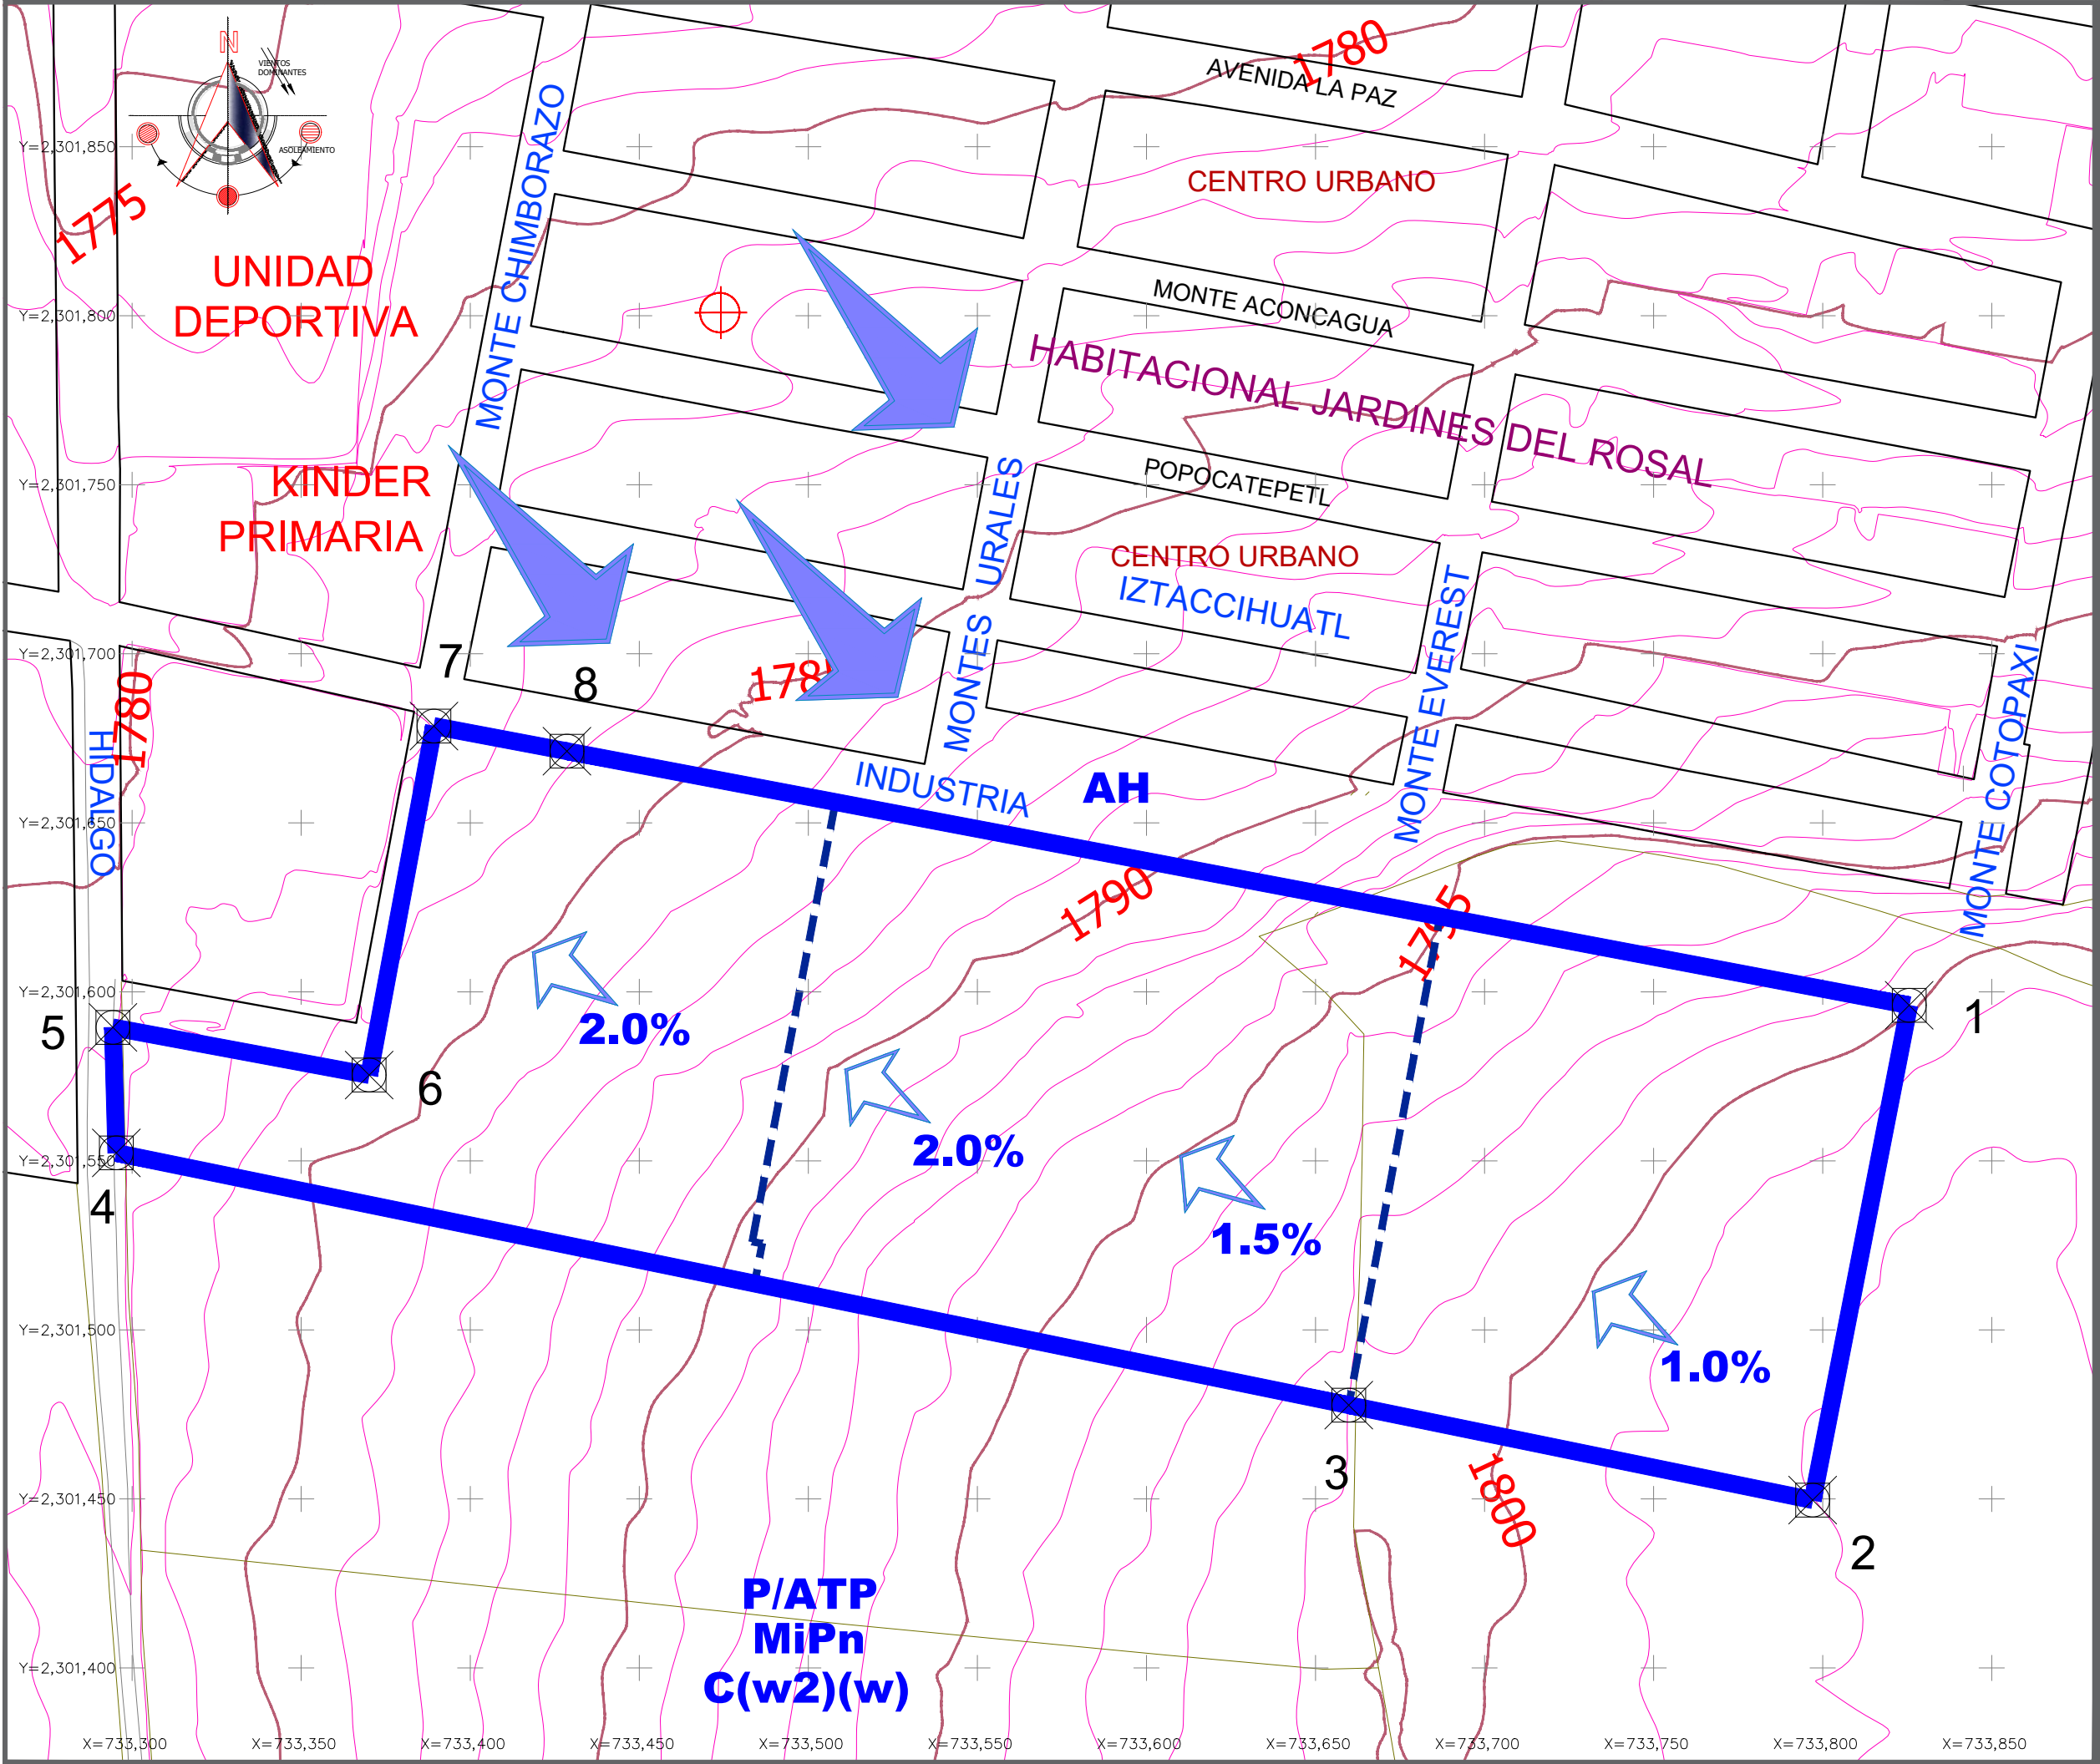

Y=2,301,850
Y=2,301,800
Y=2,301,750
Y=2,301,700
Y=2,301,650
Y=2,301,600
Y=2,301,550
Y=2,301,500
Y=2,301,450
Y=2,301,400

X=733,300 X=733,350 X=733,400 X=733,450 X=733,500 X=733,550 X=733,600 X=733,650 X=733,700 X=733,750 X=733,800 X=733,850

1775 1780 1785 1790 1795 1800

MONTE CHIMBORAZO
MONTE ACONCAGUA
MONTE EVEREST
MONTE COTOPAXI
MONTES URALES
POPOCATEPETL
INDUSTRIA

UNIDAD DEPORTIVA
KINDER PRIMARIA
CENTRO URBANO IZTACCIHUATL
HABITACIONAL JARDINES DEL ROSAL
CENTRO URBANO

7 8 1 2 3 4 5 6

2.0% 2.0% 1.5% 1.0%

AH
P/ATP
1-3.5%
MiPn

P/ATP
MiPn
C(w2)(w)