

# PLAN PARCIAL DE DESARROLLO URBANO


## FRACCIONAMIENTO CAMPESTRE "VILLA MARRONE"

### SIMBOLOGIA

- ★ Cabecera municipal
- Localidad
- ↗ Carretera cuota
- ↘ Carretera libre
- ↖ Terracería
- ↙ Brecha
- ~ Vereda
- Calle
- ~ Curva de nivel maestra
- ~ Curva de nivel auxiliar
- Comienza de agua intermitente
- Comienza de agua perenne
- ☒ Cuerpo de agua
- ☑ Área urbana
- ☑ Área de cultivo
- ☑ Área natural protegida
- ☑ Límite municipal
- ☑ Límite estatal

- DERECHO DE VIA
- AREA DE APLICACION

- TC-#** No. de Manzana
- EV-#** No. de Donacion
- MB-#** No. de Manzana
- EI-B** Equipamiento
- VL-#** No. de Vialidad

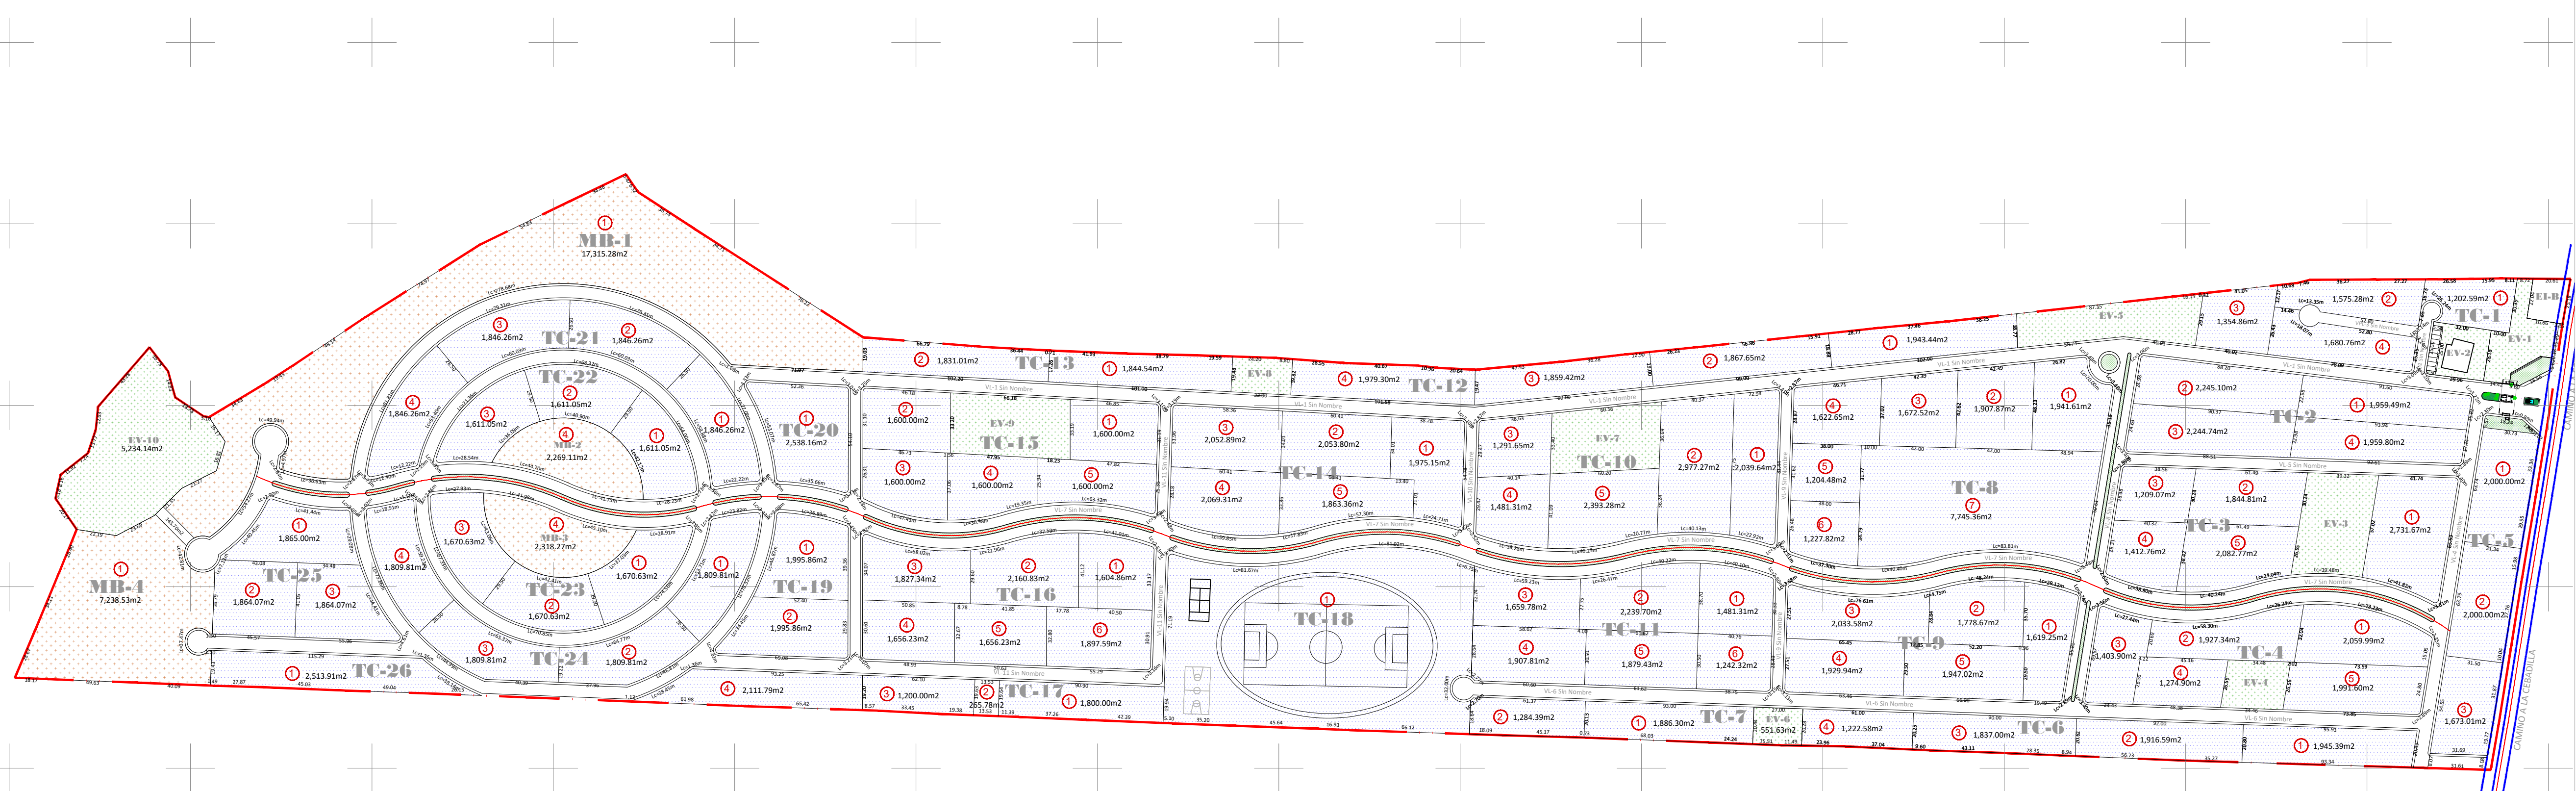


### RESUMEN DE AREAS

TERRENO TOTAL	305,124.24 M2
AREA VENDIBLE	225,094.40 M2
VIALIDADES	60,629.62 M2
DONACION	18,180.40 M2
RESTRICCIONES	1,219.80 M2

### E-3 ESTRUCTURA URBANA

- LIMITE DEL AREA DE APLICACION
- LIMITE SUBDISTRITO
- LIMITE ESTATAL
- LIMITE MUNICIPAL
- LIMITE PARCELAS
- CARRETERA
- CARRETERAS CUOTA
- TERRACERIAS
- BRECHAS
- FERROCARRIL
- AGUA POTABLE
- LINEA ELECTRICA
- LINEA TELEFONO-TELEGRAFO
- CANAL DE DRENAJE
- GASODUCTO
- POLIDUCTO
- COBLENTE DE AGUA INTERMITENTE
- COBLENTE DE AGUA PERENNE
- CUERPO DE AGUA INTERMITENTE
- CUERPO DE AGUA PERENNE

MUNICIPIO DE TEPATITLAN DE MORELOS, JALISCO Plan de Desarrollo Urbano "Tepatitlán de Morelos"

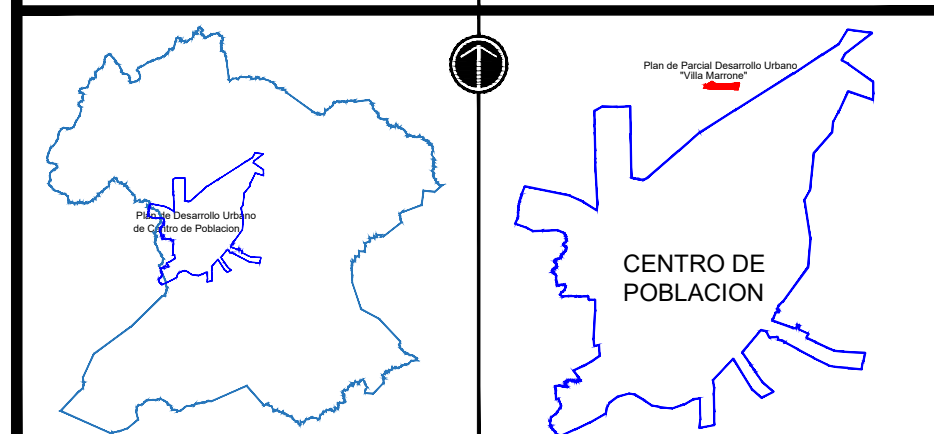

ABRIL 2022

MIUNICIPIO DE TEPATITLAN DE MORELOS, JALISCO